



# Unterm Ochsenberg

# Hinter der Burg

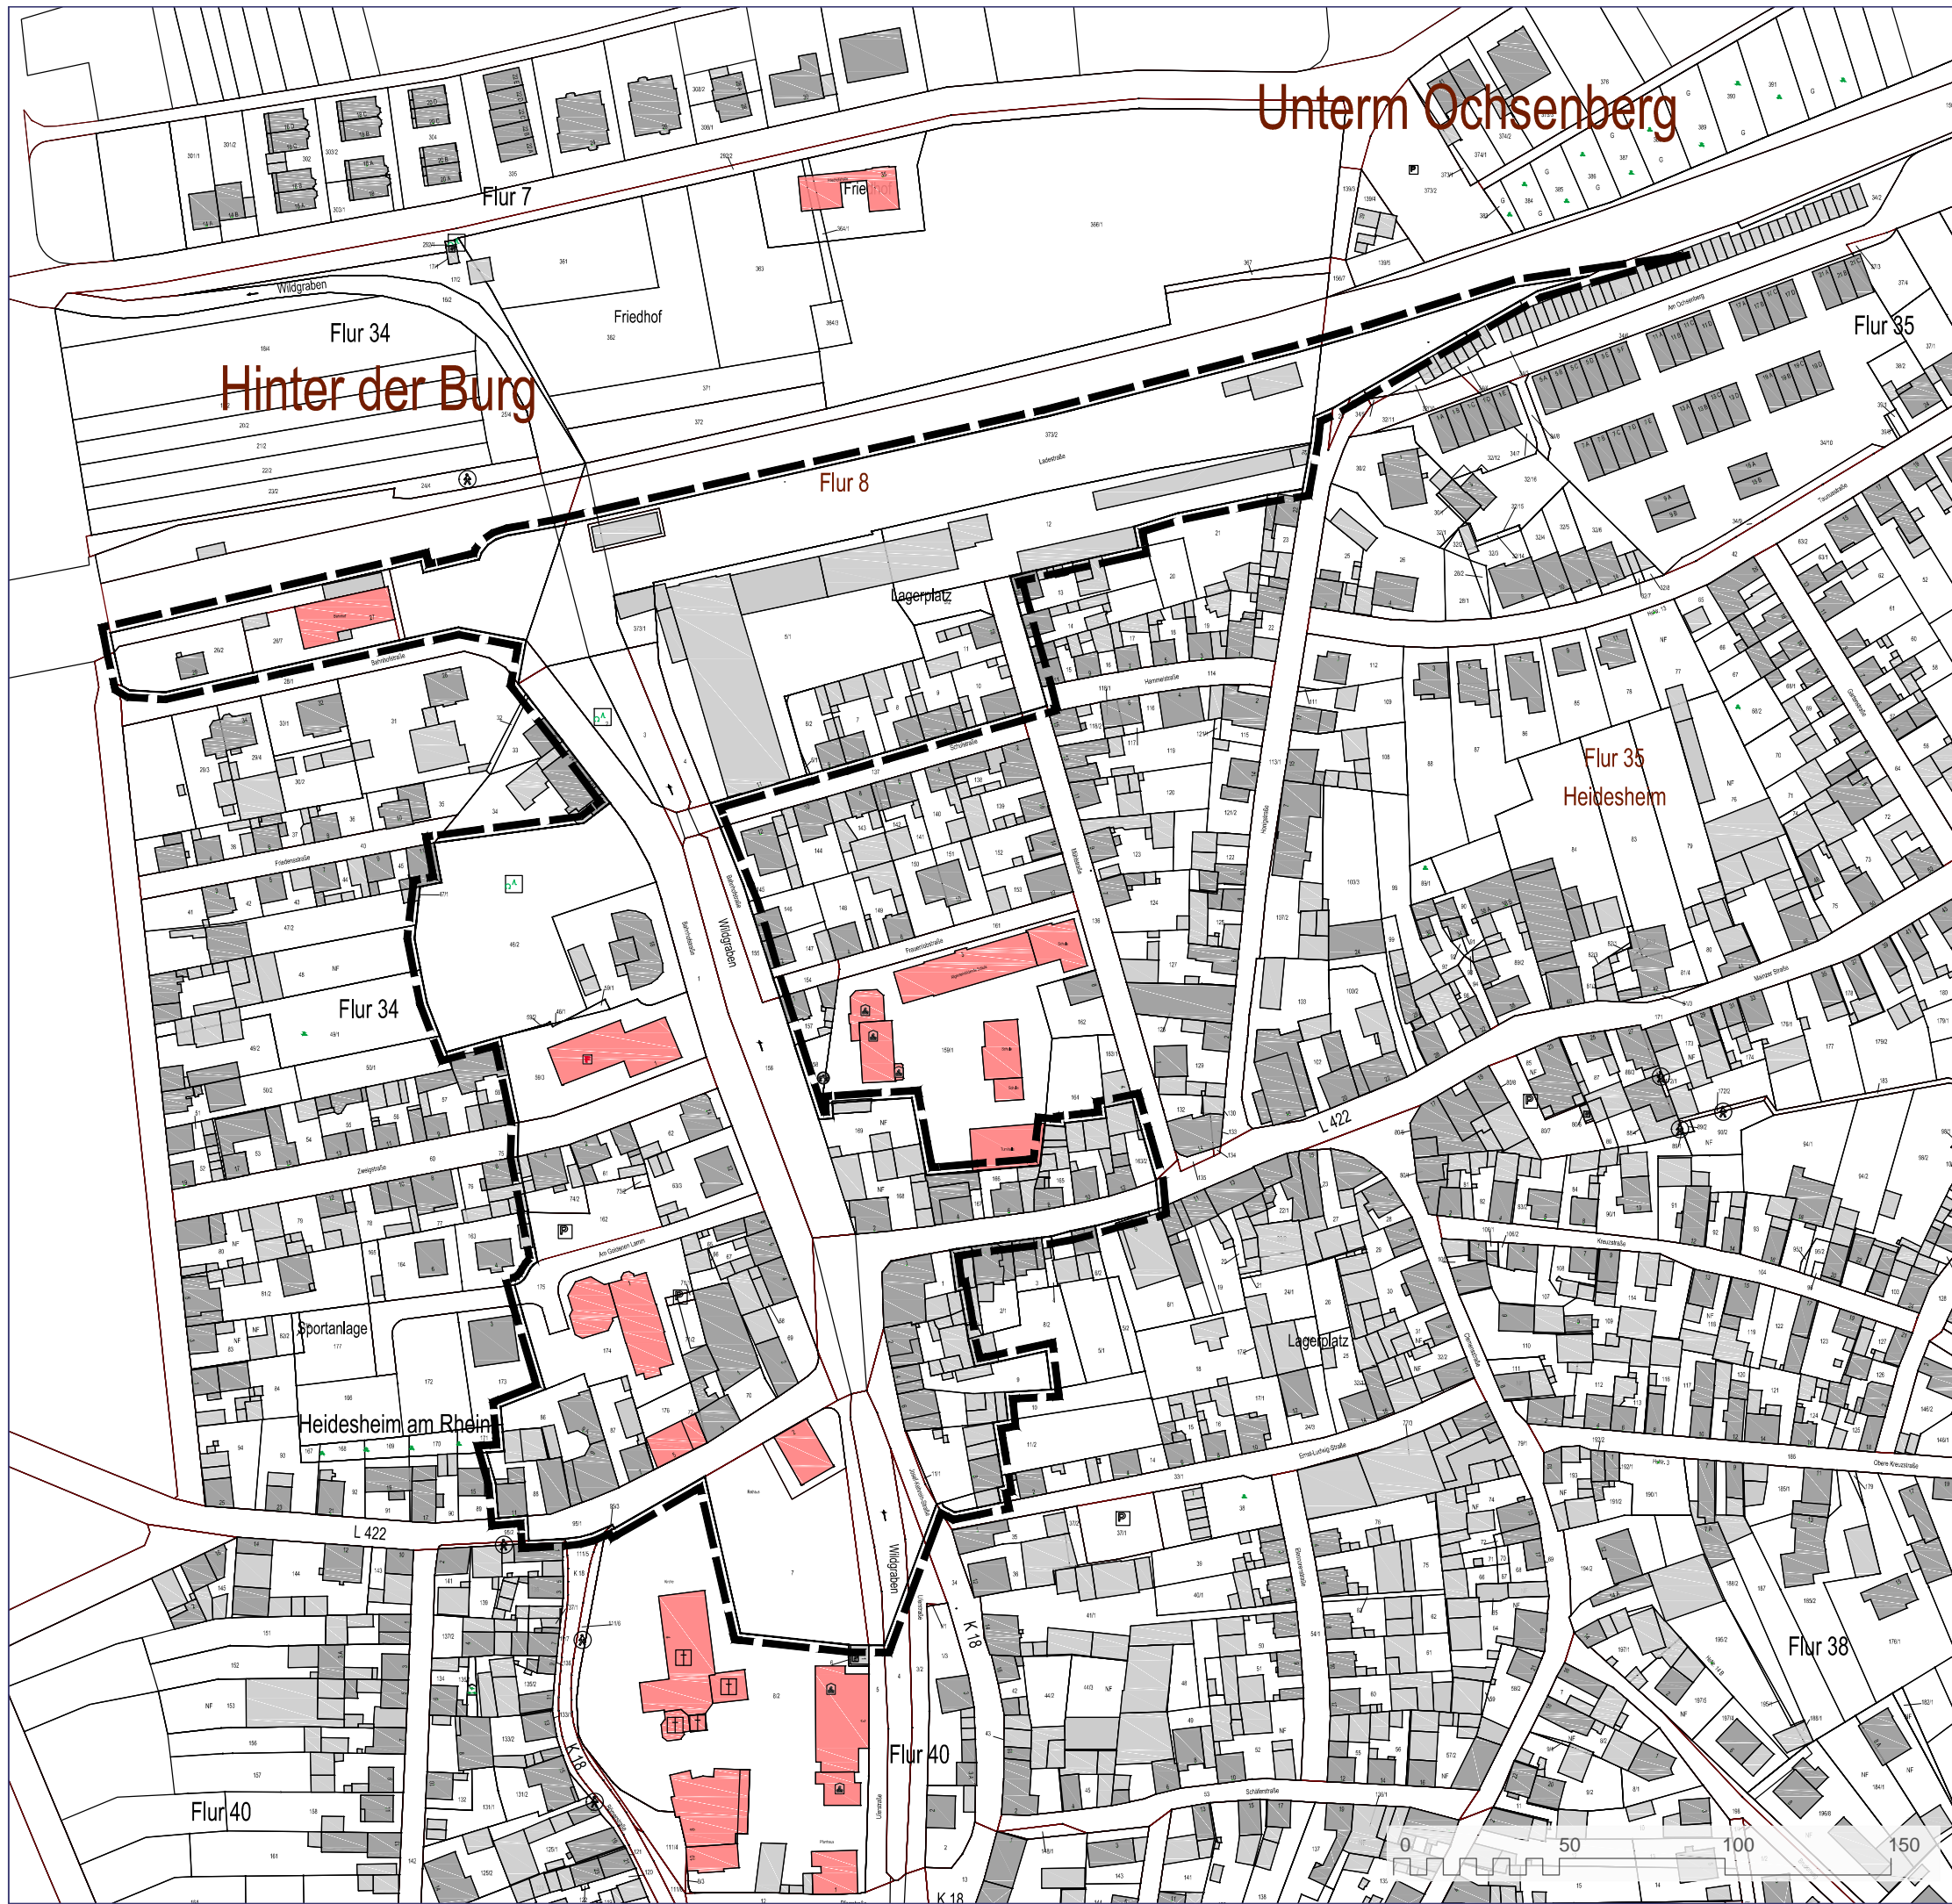

## Legende

 Sanierungsgebiet ca. 5,0 ha

**Vorbereitende Untersuchungen und Erstellung eines Integrierten städtebaulichen Entwicklungskonzeptes (ISEK) für die Gemeinde Heidesheim**

**Abgrenzung Sanierungsgebiet**

M 1:2000  
Stand: 11/2016

**STADTPLANUNG ■ LANDSCHAFTSPLANUNG**

DIPL. ING. REINHARD BACHTLER  
DIPL. ING. HEINER JAKOBS SRL  
STADTPLANER ROLAND KETTERING  
BRUCHSTRASSE 5  
67655 KAISERSLAUTERN  
TELEFON (0631) 36158-0  
TELEFAX (0631) 36158-24  
EMAIL buero@bbp-kl.de  
WEB www.bbp-kl.de

