



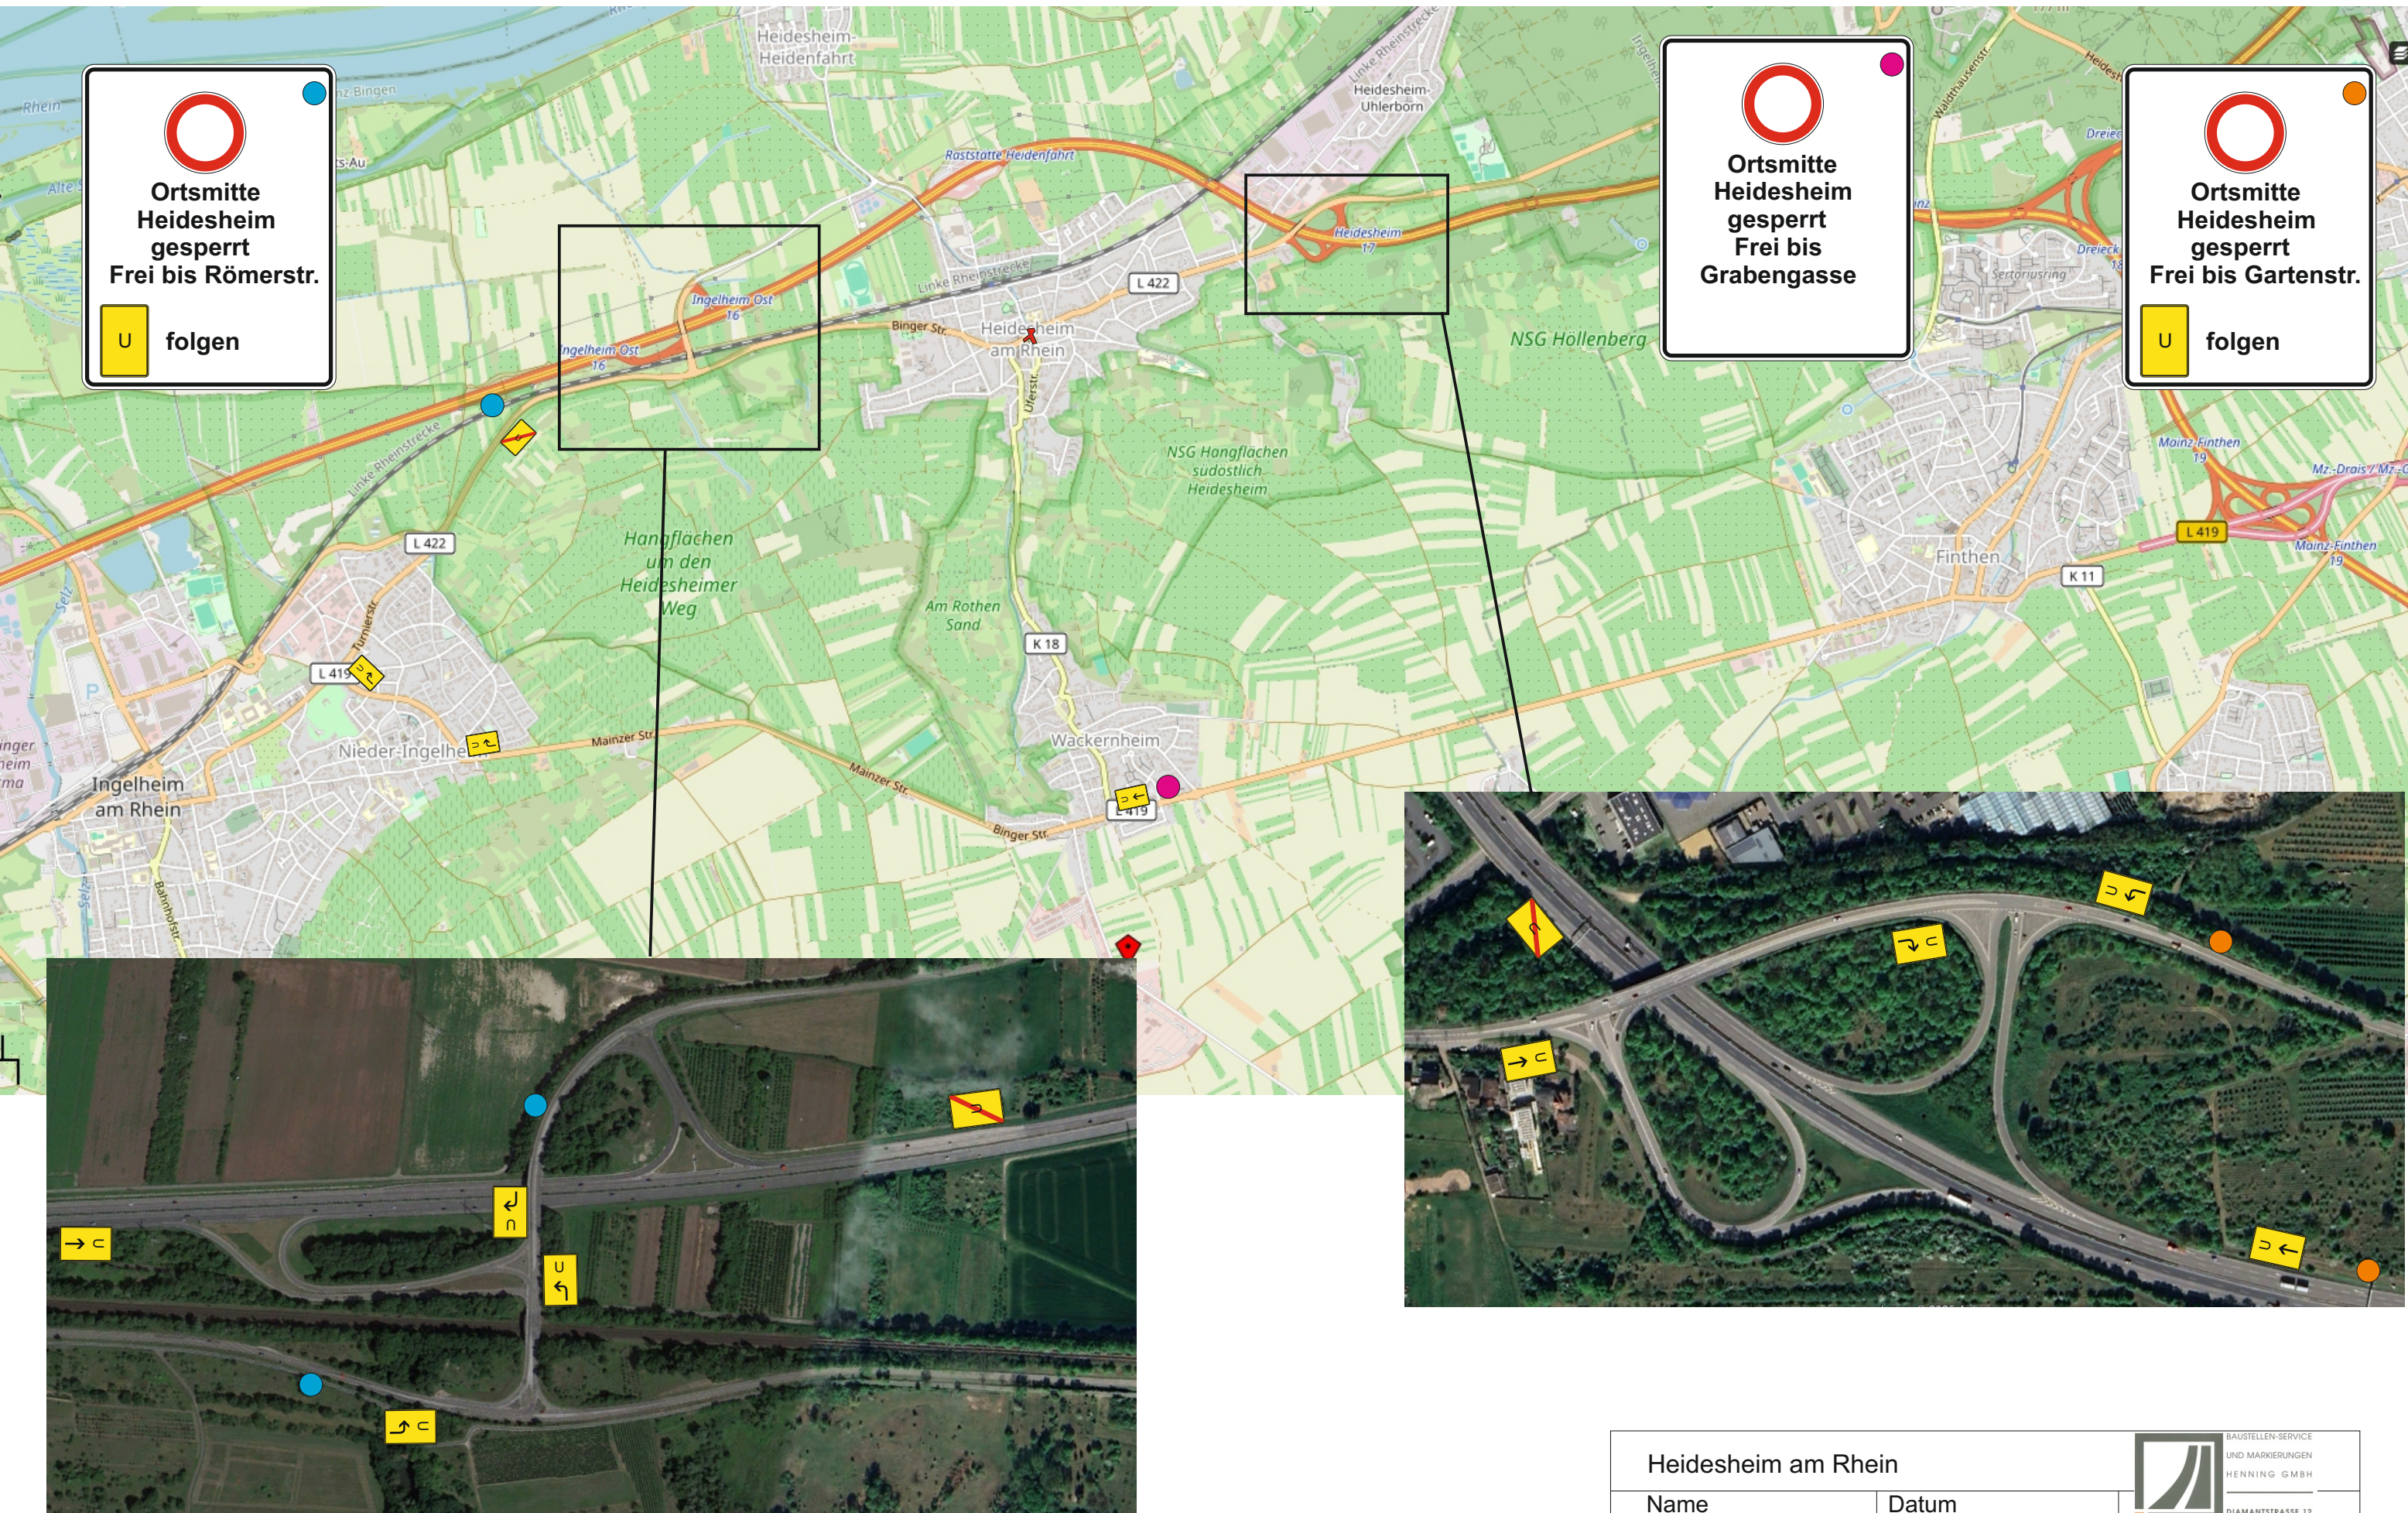

Heidesheim am Rhein			 BAUSTELLEN-SERVICE UND MARKIERUNGEN HENNING GMBH DIAMANTSTRASSE 12 55468 TREBUR TEL: (0 61 47) 50 11 0 FAX: (0 61 47) 50 11 50
Name Niklas Henning	Datum 21.10.2025		
Titel Vollsperrung OD Heidesheim Überörtliche Umleitung BA1-BA3		Maßstab ohne	Blatt-Nr.: 1



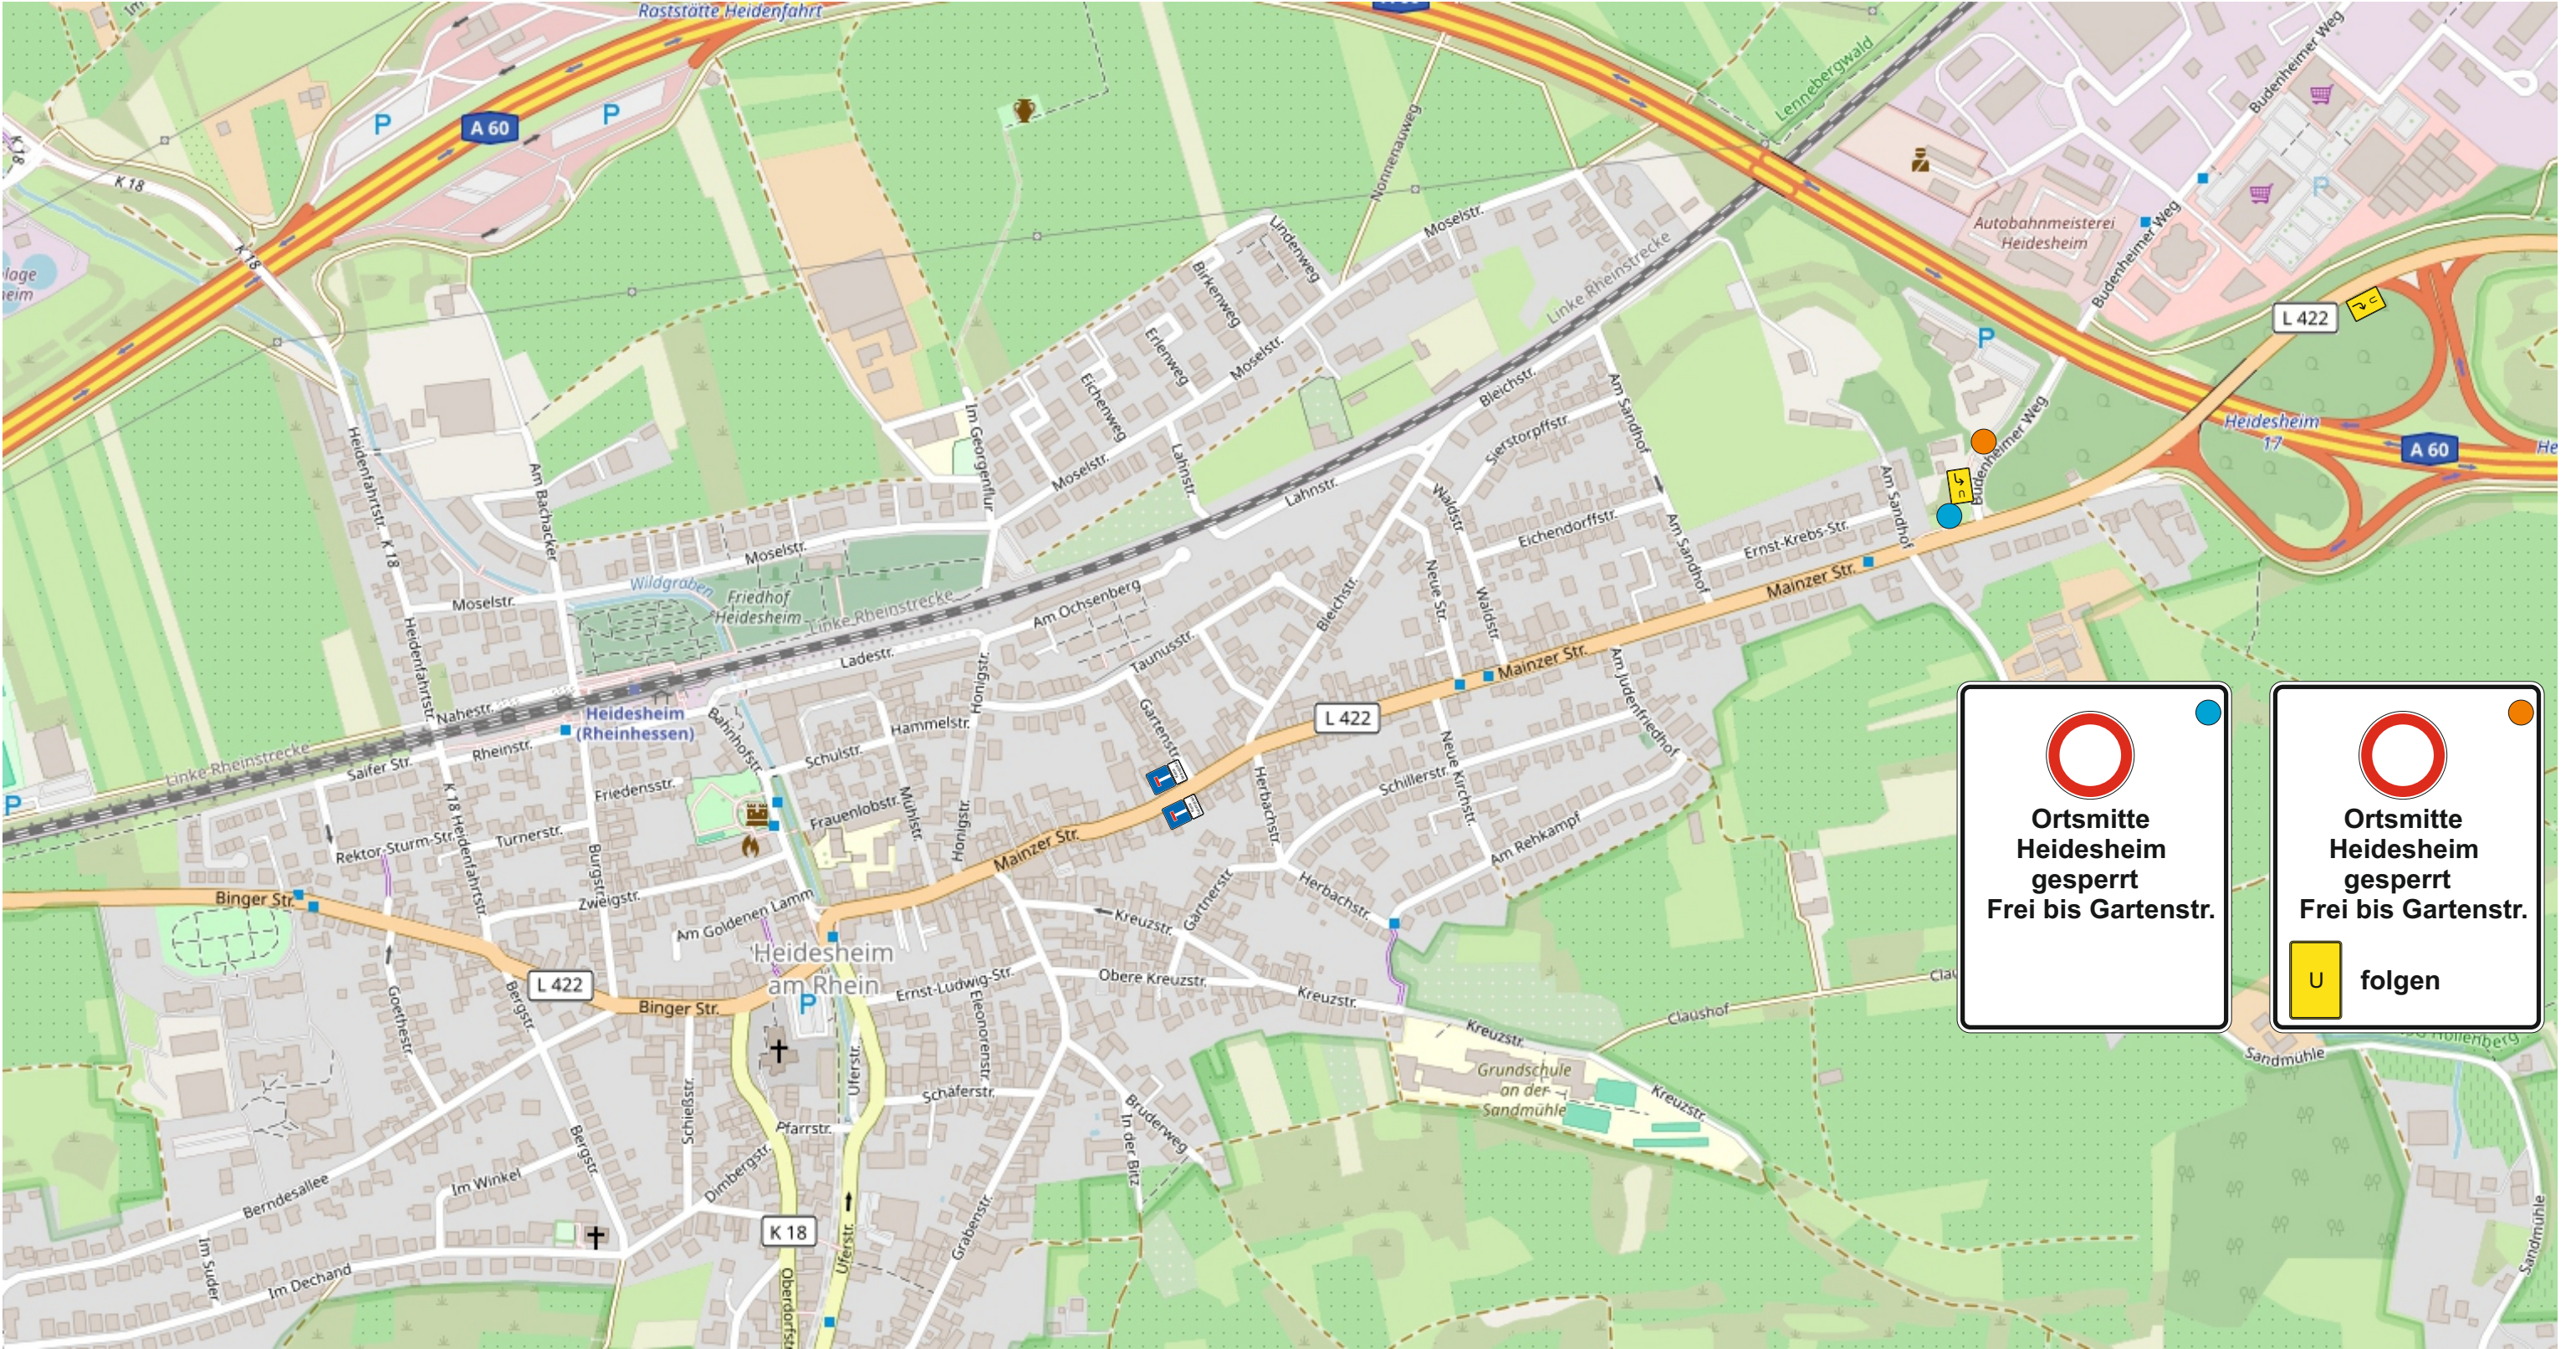


**Ortsmitte
Heidesheim
gesperrt
Frei bis Gartenstr.**



**Ortsmitte
Heidesheim
gesperrt
Frei bis Gartenstr.**




Heidesheim am Rhein		 BAUSTELLEN-SERVICE UND MARKIERUNGEN HENNING GMBH	
Name Niklas Henning	Datum 21.10.2025	DIAMANTSTRASSE 12 65468 TREBUR TEL. (0 61 47) 50 11 0 FAX (0 61 47) 50 11 50	
Titel Vollsperrung OD Heidesheim		Maßstab	Blatt-Nr.:
Überörtliche Umleitung BA1-BA3		ohne	2

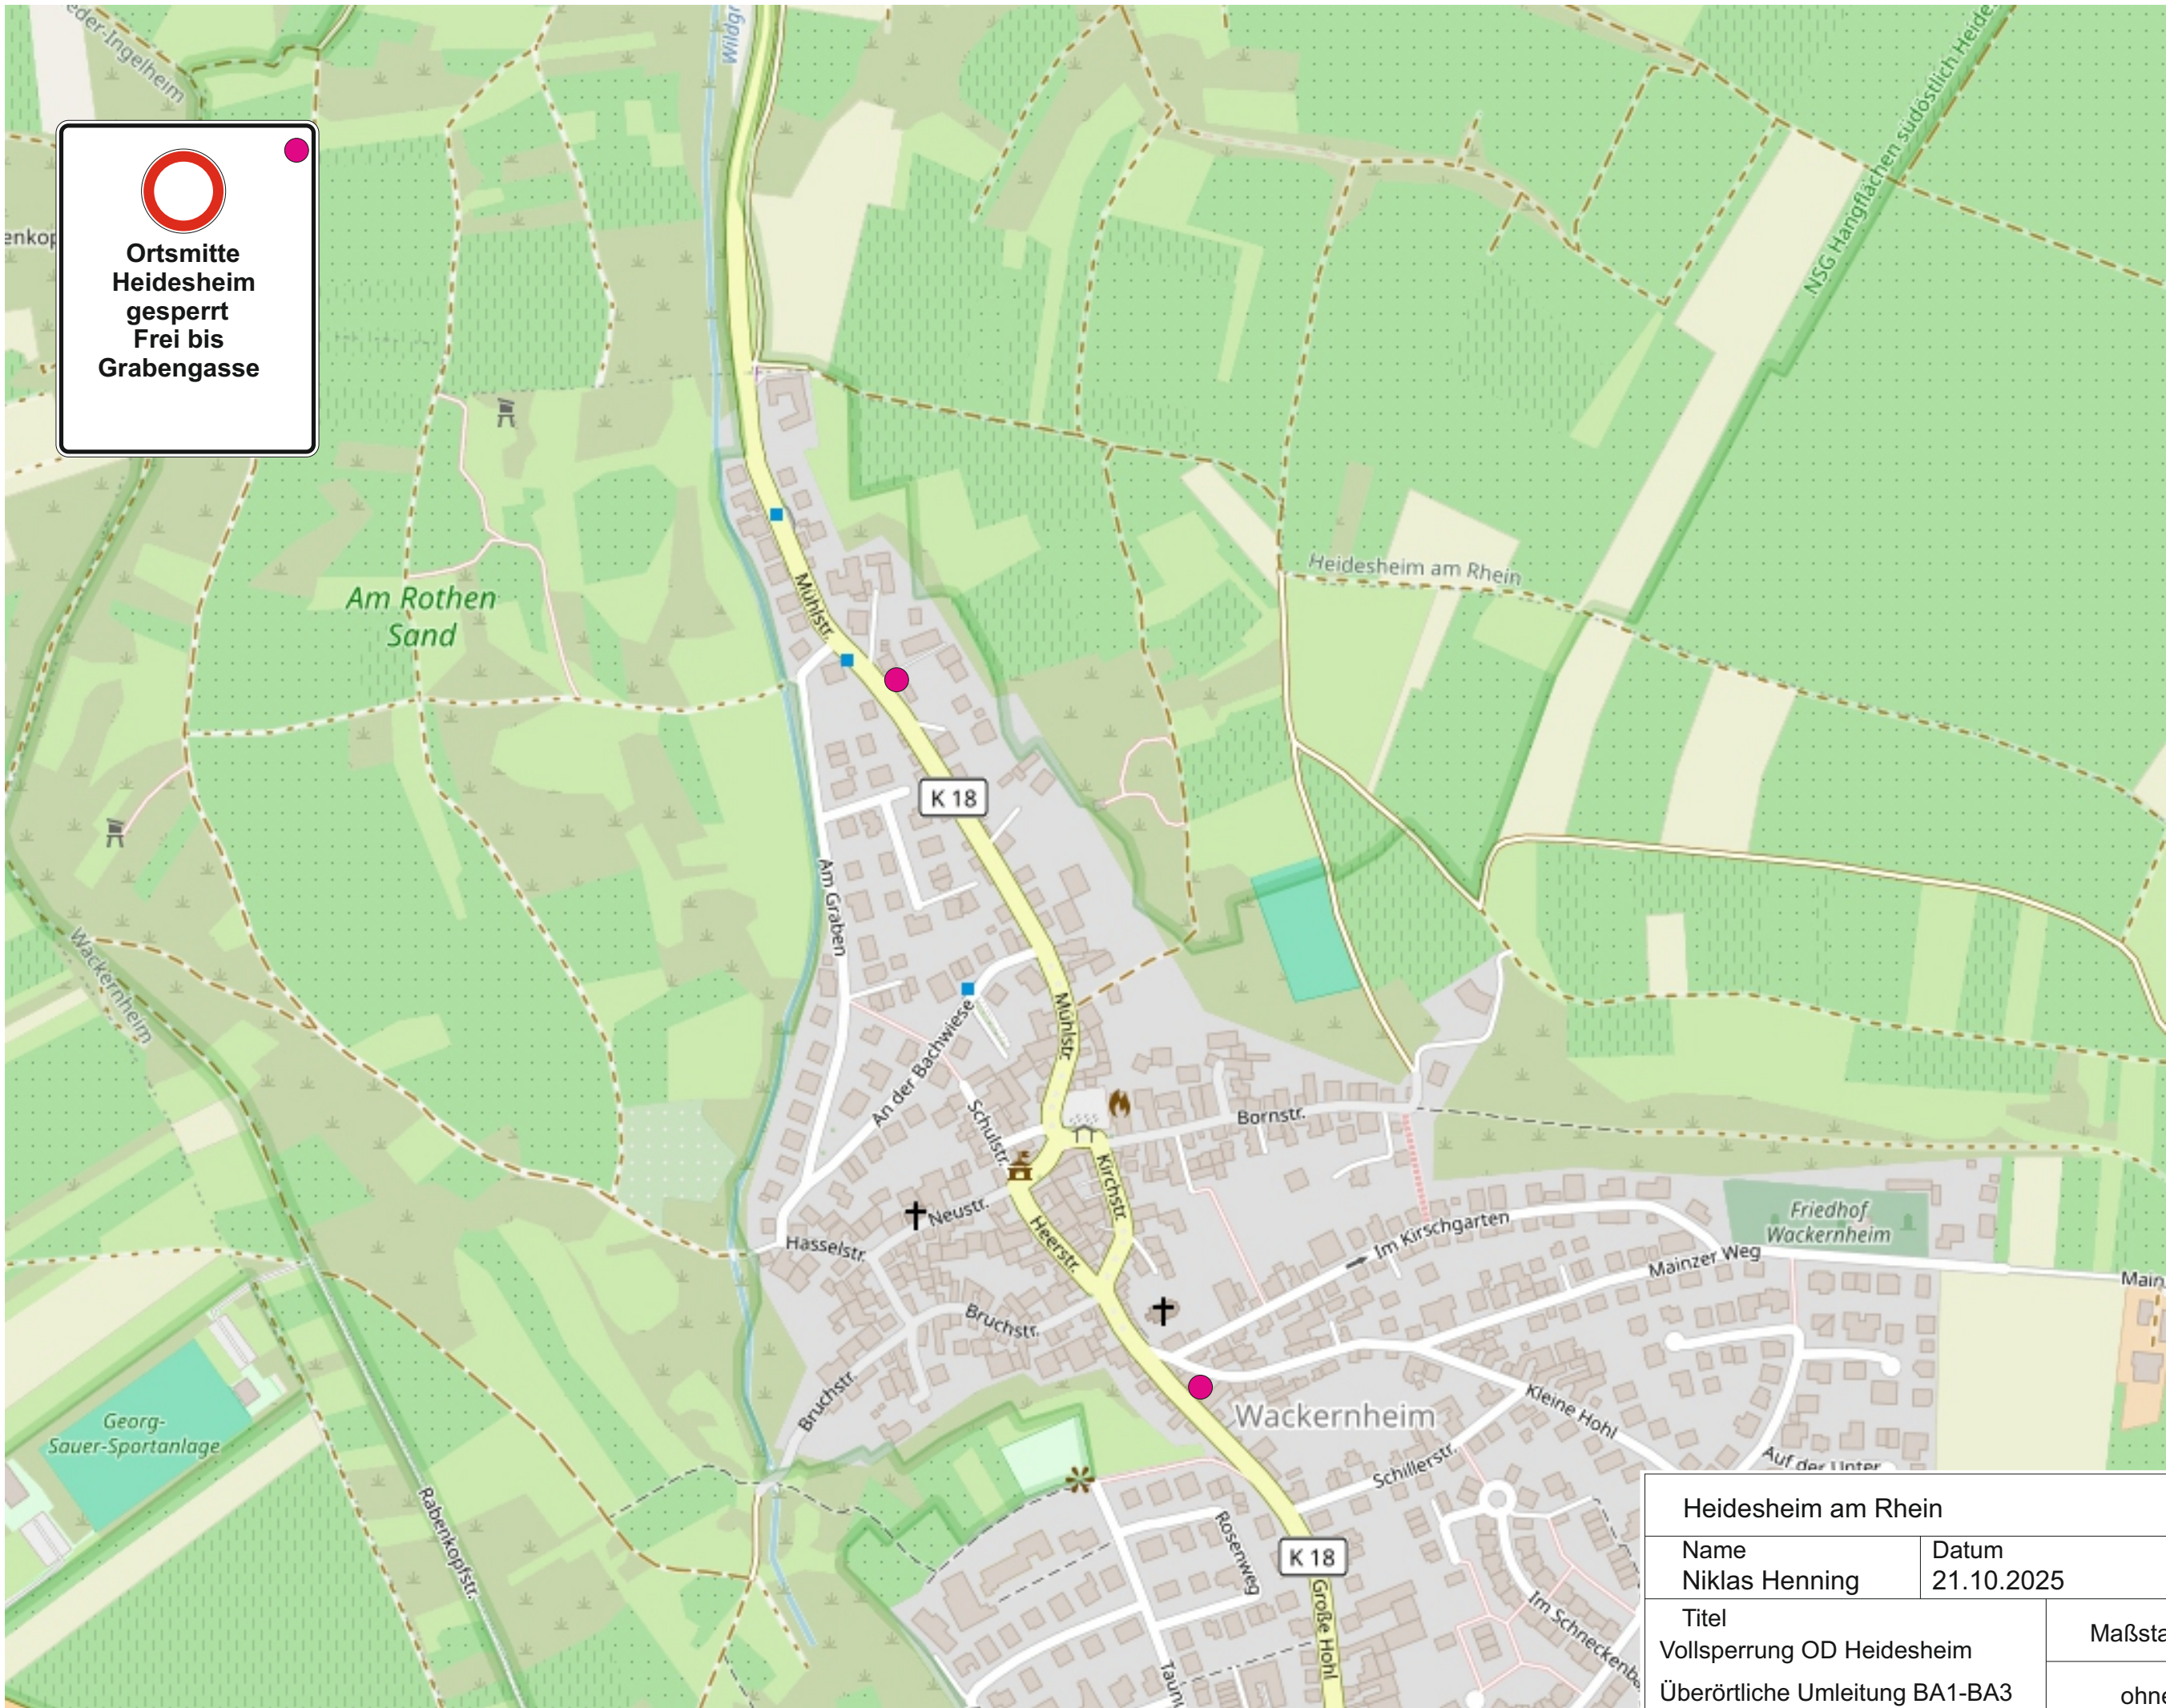



Ortsmitte
Heidesheim
gesperrt
Frei bis
Grabengasse


Heidesheim am Rhein			 BAUSTELLEN-SERVICE UND MARKIERUNGEN HENNING GMBH DIAMANTSTRASSE 12 65468 TREBUR TEL. (0 61 47) 50 11 0 FAX (0 61 47) 50 11 50
Name Niklas Henning	Datum 21.10.2025		
Titel Vollsperrung OD Heidesheim		Maßstab	Blatt-Nr.:
Überörtliche Umleitung BA1-BA3		ohne	3

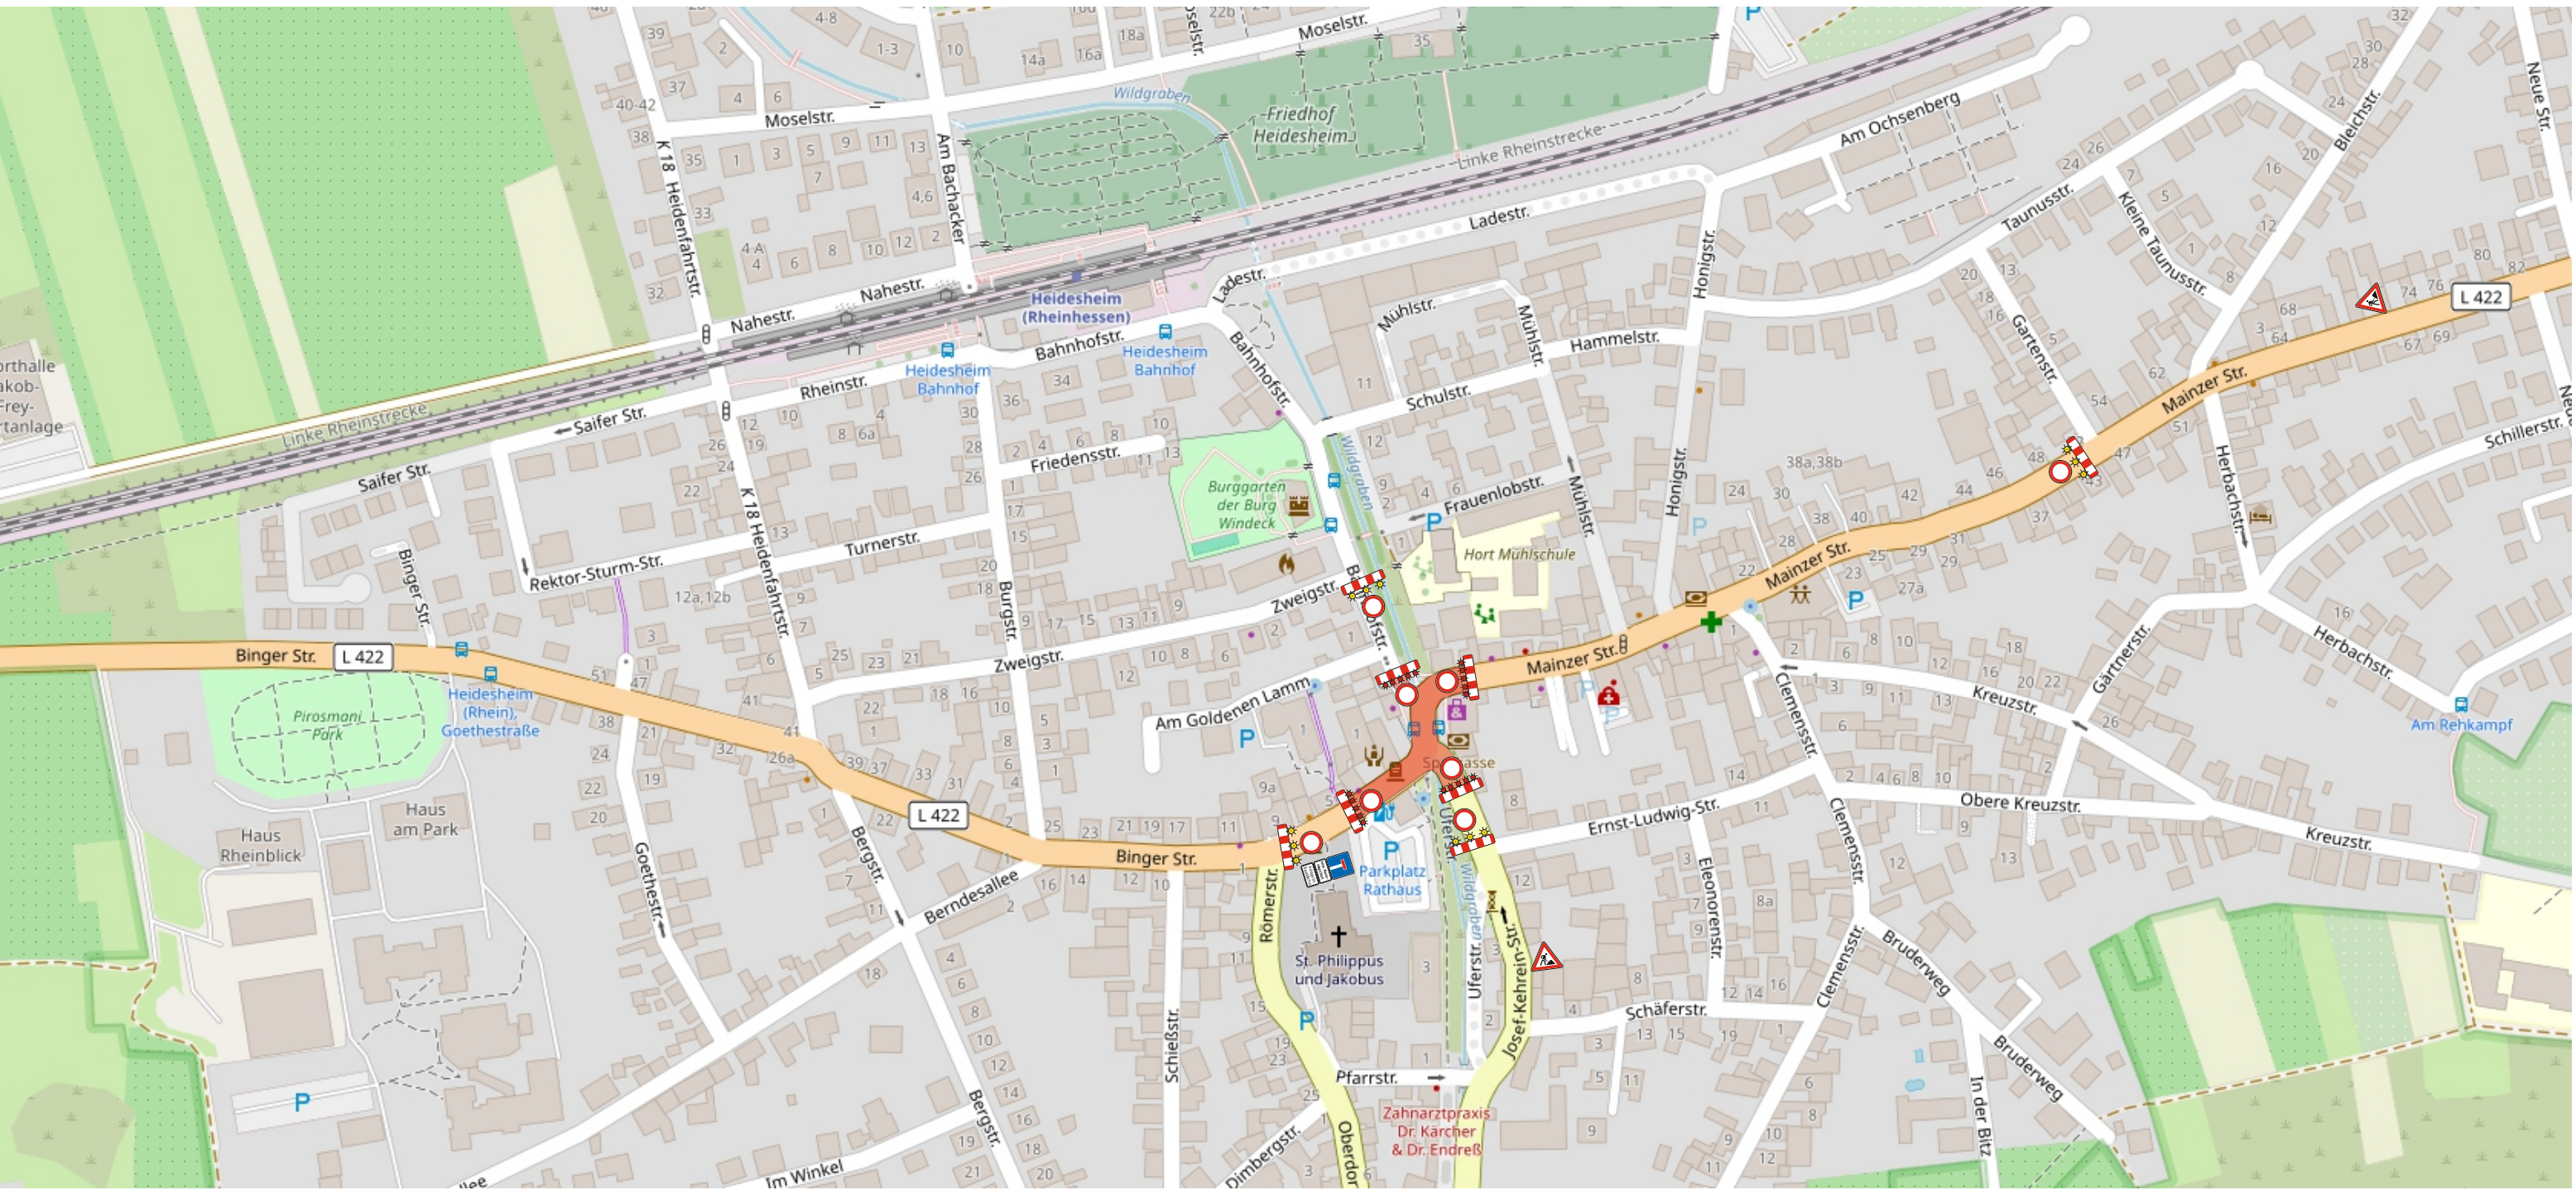

Heidesheim am Rhein			 BAUSTELLEN-SERVICE UND MARKIERUNGEN HENNING GMBH DIAMANTSTRASSE 12 55468 TREBUR TEL. (0 61 47) 50 11 0 FAX (0 61 47) 50 11 50
Name Niklas Henning	Datum 21.10.2025		
Titel Vollsperrung OD Heidesheim Ba1	Maßstab	Blatt-Nr.:	
	ohne	4	

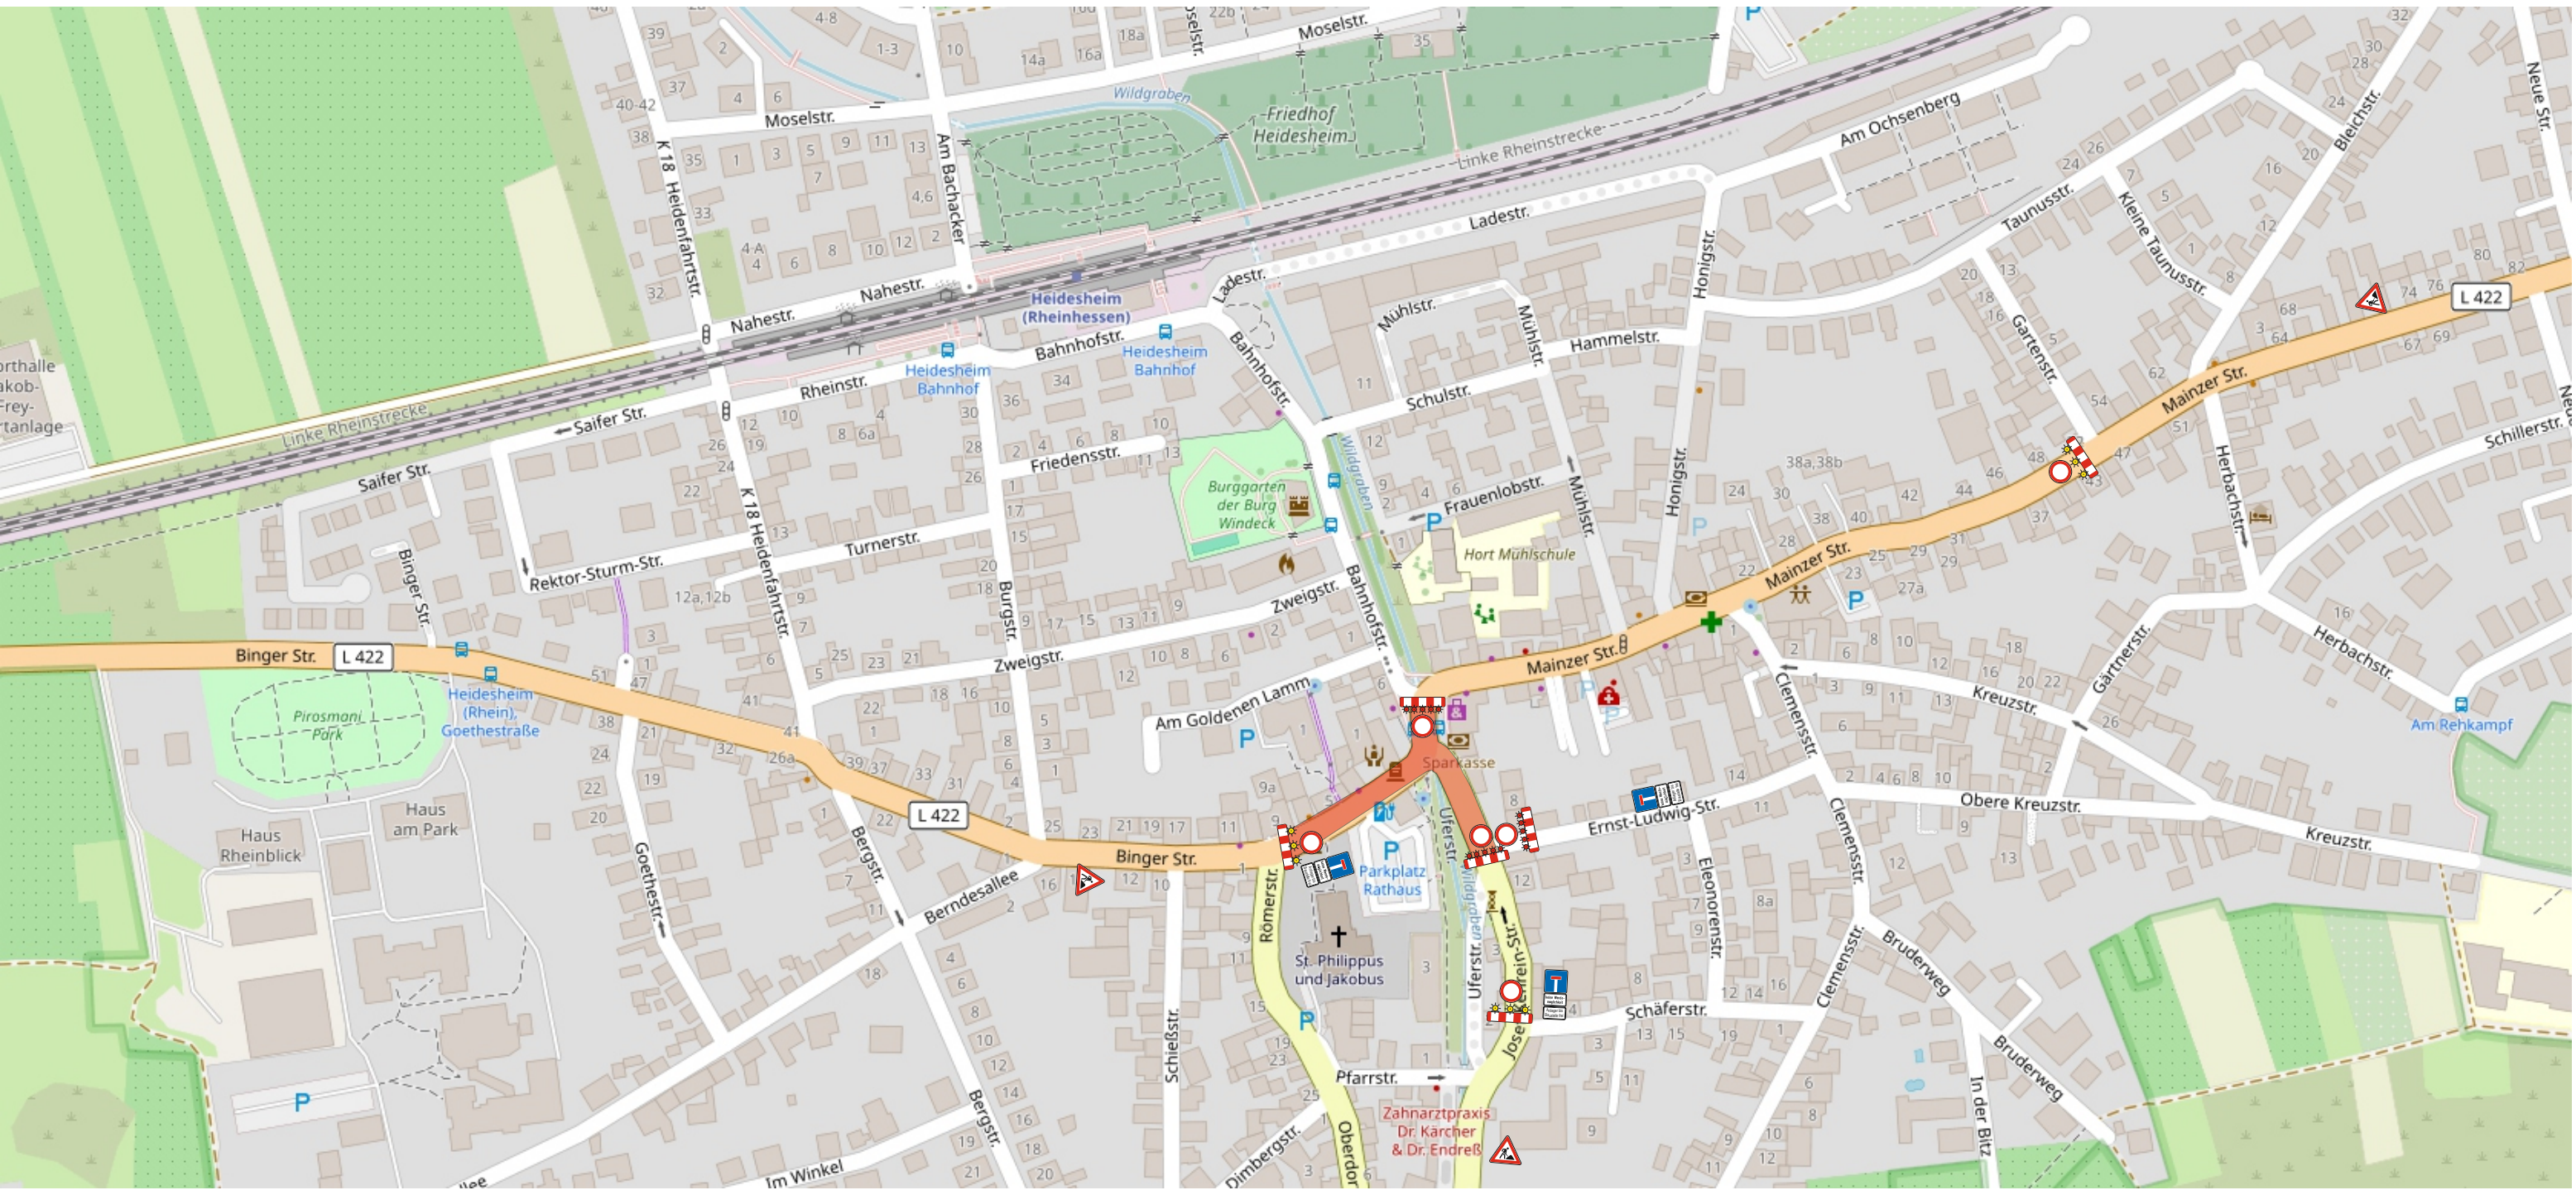

Heidesheim am Rhein			 BAUSTELLEN-SERVICE UND MARKIERUNGEN HENNING GMBH
Name Niklas Henning	Datum 21.10.2025		
Titel Vollsperrung OD Heidesheim		Maßstab	DIAMANTSTRASSE 12 55468 TREBUR TEL. (0 61 47) 50 11 0 FAX (0 61 47) 50 11 50
Ba2		ohne	
			Blatt-Nr.: 5

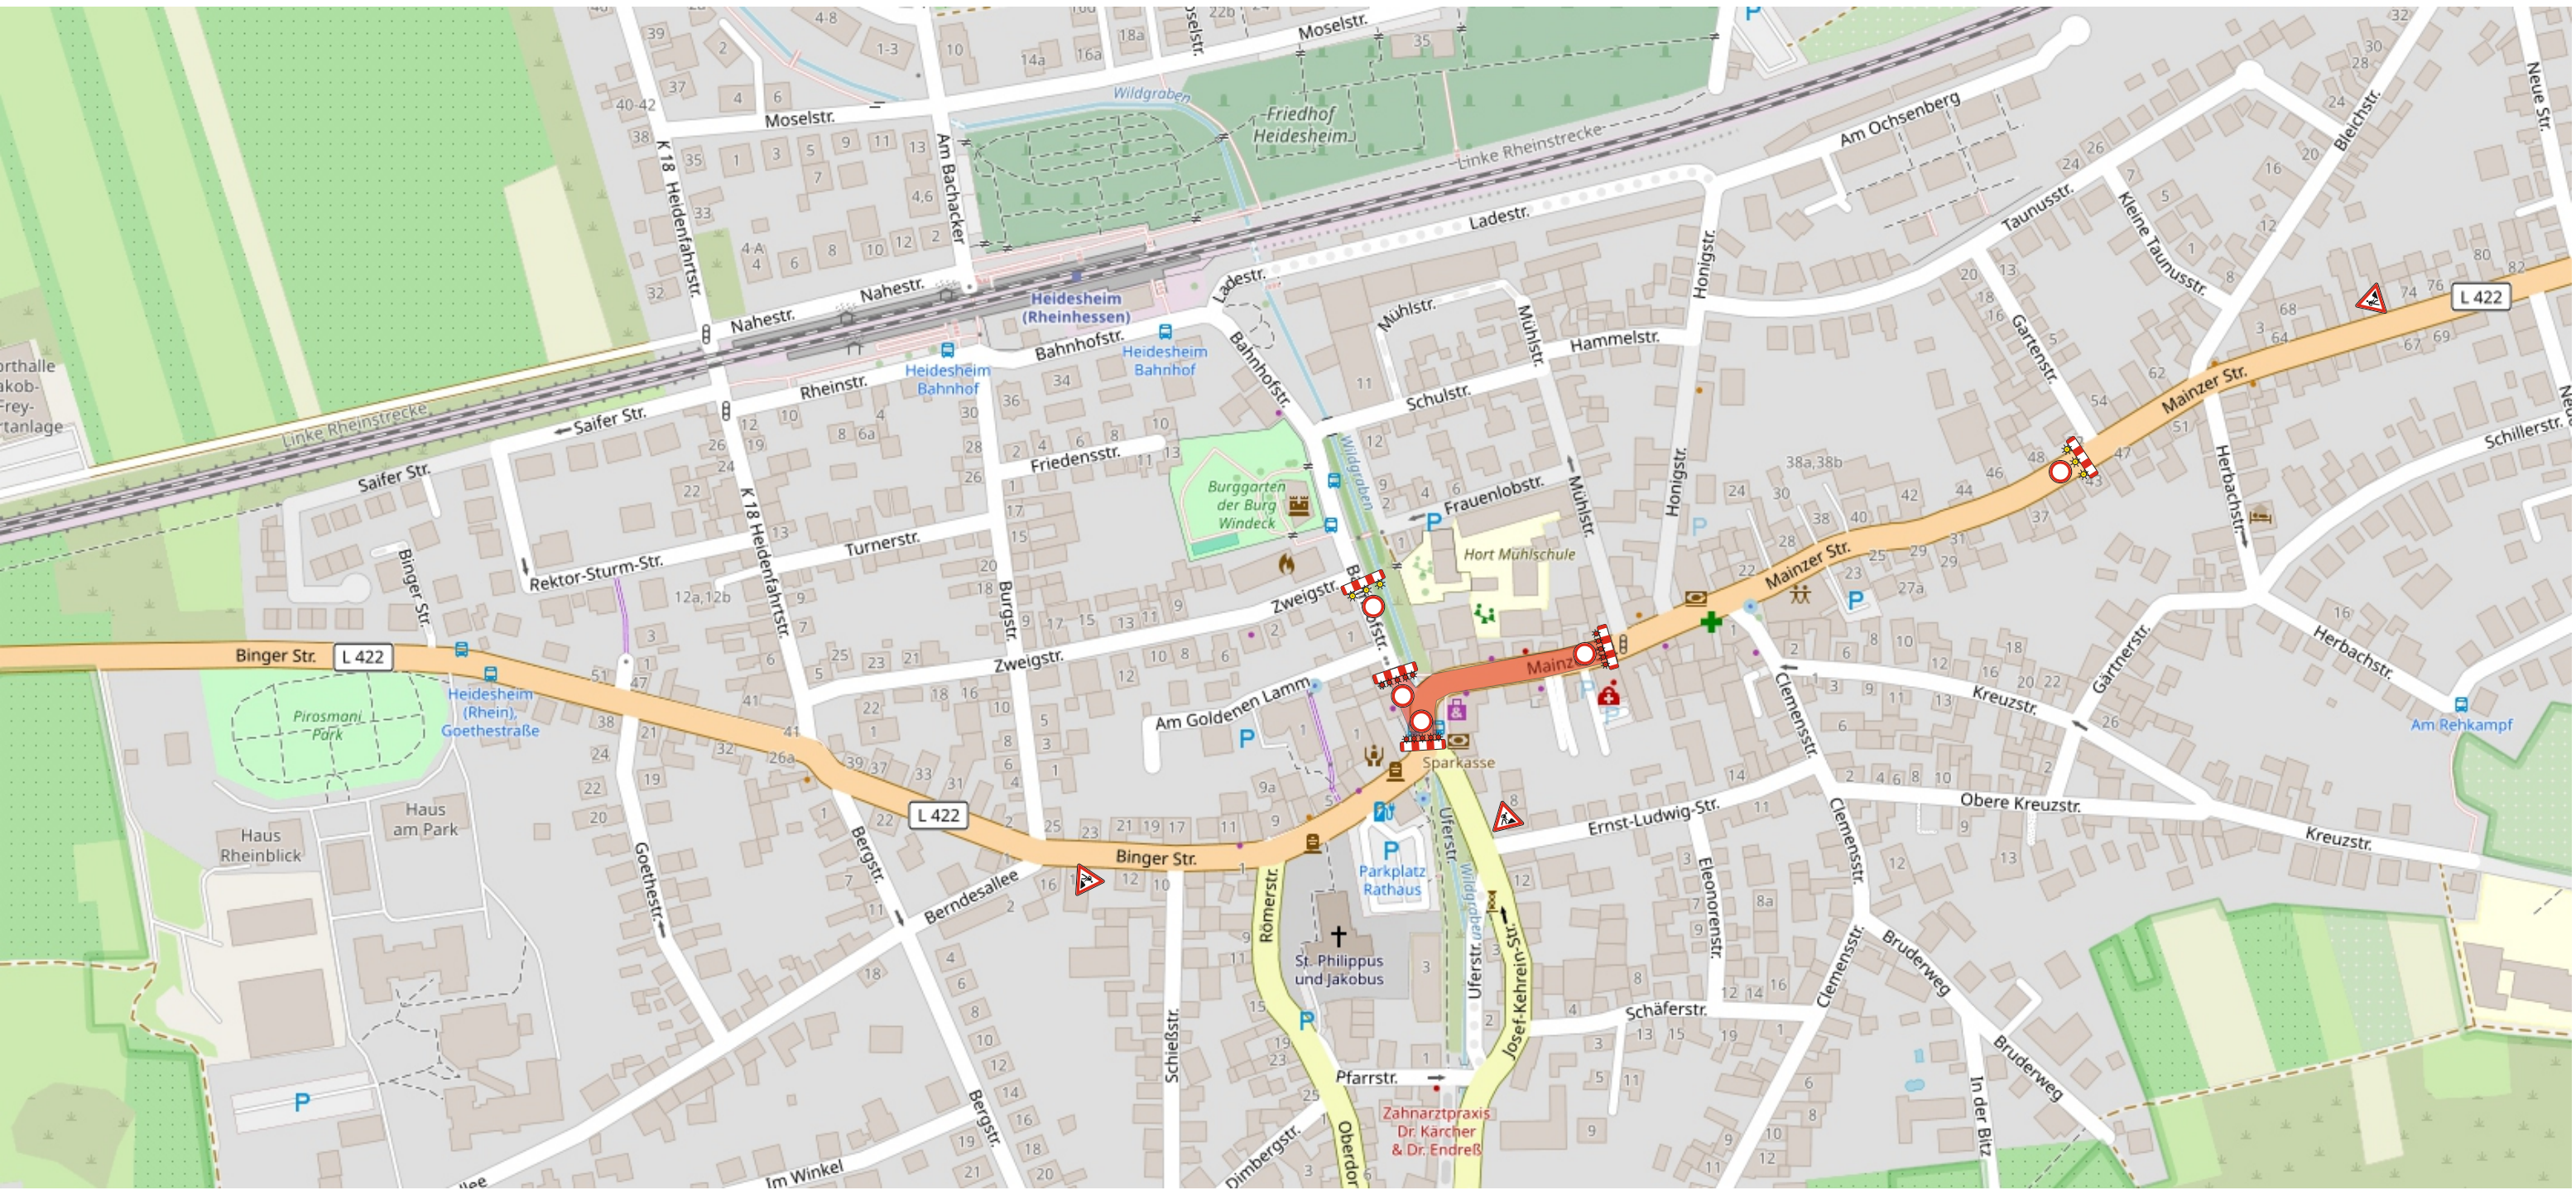

Heidesheim am Rhein			 BAUSTELLEN-SERVICE UND MARKIERUNGEN HENNING GMBH DIAMANTSTRASSE 12 65468 TREBUR TEL. (0 61 47) 50 11 0 FAX (0 61 47) 50 11 50
Name Niklas Henning	Datum 21.10.2025		
Titel Vollsperrung OD Heidesheim		Maßstab	Blatt-Nr.:
Ba3		ohne	6